

入 札 公 告

下記のとおり一般競争入札を実施しますので、須高行政事務組合財務規則（平成4年3月19日組合規則第1号）第2条の規定により公告します。

なお、本件は「須坂市事後審査型条件付一般競争入札実施要領（平成29年4月1日施行）」に準じて実施します。

令和7年8月18日

須高行政事務組合長 三木 正夫

記

1 入札に付する事項

件 名	令和7年度 松川苑 トイレ修繕
履 行 場 所	須坂市大字日滝字丹波塚 4476（本郷町）
概 要	別紙仕様書のとおり
履 行 期 間	令和7年9月(契約の日)から令和7年12月8日までの90日間
そ の 他	

2 入札に参加する者に必要な資格（入札参加資格要件）

対応する入札参加資格	須坂市入札参加資格者名簿に登録のあること。
営 業 許 可 等	設定なし。
営業所の所在地	設定なし。
履 行 実 績	設定なし。
地 域 貢 献 等	設定なし。
そ の 他	(1) 須坂市事後審査型条件付一般競争入札実施要領第4第1項に規定する要件を満たすこと。 (2) 同実施要領第5の規定に該当しないこと。 (3) 須坂市暴力団排除条例（平成23年須坂市条例第13号）第2条第2号に規定する暴力団員又は同上第6条第1項に規定する暴力団関係者でないこと。

3 入札及び開札の場所・日時

入 札 の 場 所	須高行政事務組合事務所
入 札 の 日 時	令和7年9月4日（木）午前10時00分
開札場所及び日時	入札の場所・日時に同じ

4 入札参加申請

提出書類及び部数	事後審査型条件付一般競争入札参加申請書（様式第1号）：2部
申請書受付期間	公告の日から令和7年9月2日（火）（最終日の受付は午後4時まで）
申請書提出先	須高行政事務組合 施設係
申請書提出方法	持参又は郵送による ※郵送の場合は、返信用封筒を同封すること。

5 仕様書等の頒布

仕様書等の取得方法	須高行政事務組合ホームページ「入札契約情報」からダウンロードすること。 ※ダウンロードできない場合は、須高行政事務組合へ連絡すること。
仕様書等へのパスワード設定	設定なし。
仕様書等の閲覧	公告の日から入札日当日まで須高行政事務組合窓口にて閲覧できる。 ※土・日曜日及び祝日を除く午前8時30分から午後5時まで

6 仕様書等に対する質問・回答

質疑書受付期間	公告の日から令和7年8月27日（水）（最終日の受付は正午まで）
質疑書提出先	須高行政事務組合 施設係 北澤 （FAX：026-245-1190）
質疑書提出方法	「FAX 質疑用紙（須高行政事務組合指定様式）」を使用し、上記提出先へ FAX にて送信すること
回答時期及び質疑回答書の閲覧	(1) 令和7年9月1日（月）の午後3時までに回答する。 (2) 質疑回答書は、須高行政事務組合ホームページ（本入札案件の仕様書等掲載ページ）で閲覧すること。

7 入札事項等

入札保証金	須高行政事務組合財務規則第2条（須坂市財務規則第110条第1項第3号の適用）の規定によりその納付を免除する。 ただし、次に該当する場合は、見積もった総額（消費税及び地方消費税を含む金額）の100分の5に相当する金額を納付しなければならない。 (1) 落札候補者として決定された者が、入札参加資格確認書類を提出しなかったとき。 (2) 落札者として決定された者が、契約を締結しないとき。 (3) 低入札価格調査に係る調査書類等、発注者は求める入札条件を確認する書類を提出しなかったとき。 (4) やむを得ない事情と発注者が認める辞退による場合を除き、契約締結にいたらなかったとき。
最低制限価格又は低価格入札審査（失格基準価格）の設定	設定なし。
入札金額	入札者は、消費税に係る課税事業者であるか免税事業者であるかを問わず、見積もった契約希望金額の110分の100に相当する金額（税抜）を入札書に記載する

	こと。
入札の無効	(1) 須坂市財務規則第 112 条に規定する入札書。 (2) 須坂市入札心得（平成 10 年 4 月 1 日施行）第 7 条に規定する入札書。 (3) 落札候補者が入札参加資格確認書類を提出しないときの落札候補者の入札書。 (4) 落札候補者が提出した入札参加資格確認書類の審査において、入札参加資格要件を満たさないと認めたときの落札候補者の入札書。
契約保証金	金銭的保証。ただし、須坂市財務規則第 124 条第 3 項の規定に該当する場合は、その納付を免除する（3 号免除を希望する場合は、「実績に関する申出書」を提出する）。
その他	(1) 入札の回数は 2 回とする。第 1 回目の開札において、予定価格の制限の範囲内の価格（最低制限価格を設けた場合は、予定価格の範囲内で最低制限価格以上の価格）で入札した者がいないときは、再度入札を行う。第 2 回の入札をもってしても落札者がいないときは、最終回の最低入札者と地方自治法施行令（昭和 22 年政令第 16 号）第 167 条の 2 第 1 項第 8 号の規定による随意契約へ移行する。随意契約の見積の回数は 2 回とする。 (2) 入札参加申請をした後に入札を辞退する場合は、入札書提出前までに辞退届を提出すること。辞退届を提出しないで定刻までにおいでにならないときは、棄権とみなす。

8 入札参加資格要件の確認（入札参加資格確認書類の提出）

確認書類	書類名	提出の要否
	① 事後審査型条件付一般競争入札参加資格確認書（様式第 2 号）	○
	② 登録証明書等の写し	×
	③ 納税確認書（様式第 3 号）	×
	④ 施工・履行・納入実績調書（様式第 4 号）	×
	⑤ 配置技術者調書（様式第 5 号） ※配置技術者の施工・履行実績調書の提出 不要	×
	⑥ 地域貢献等申出書（様式第 6 号）	×
	⑦ その他	×
	※△は該当する場合のみ提出が必要という意味	
確認書類提出期限	落札候補となった日又はその翌日（閉所日を含まない。）	
確認書類提出先	須高行政事務組合 施設係	
確認書類提出方法	持参に限る。	

9 落札者の決定方法

決定方法	(1) 落札候補者から提出のあった確認書類を審査し、入札参加資格要件を満たしている場合には、当該落札候補者を落札者とする。満たしていない場合には、予定価格以下で応札（最低制限価格又は失格基準価格未満での入札者はのぞく。）した次順位者から確認書類を求め審査する。なお、入札参加資格
------	---

	要件を満たしている者1者が確認できるまで順次行う。 (2) 次順位の落札候補者となるべき者が2者以上となる場合は、別に指定する日時及び場所において、くじ引きにより落札候補者の順位を決定する。 (3) 低入札価格審査基準価格（最低制限価格を設定した場合を除く。）を下回った場合には、須坂市建設工事に係る低入札価格審査会設置要綱（平成11年7月7日施行）に基づき、低入札価格調査を実施した上で落札者を決定する。 (4) 落札者の決定は、確認書類の提出があった日から起算して2日（閉所日は含まない。）以内に行う。 (5) 落札者を決定したときは、直ちに落札者に対し電話等の方法により、契約締結に必要な指示を与える。
入札参加資格がないと認められた者への対応	(1) 入札参加資格確認書類の審査において、入札参加資格要件を満たさないと認められた者に対しては、事後審査型条件付一般競争入札参加資格審査結果通知書（様式第7号）により通知する。 (2) 入札参加資格がないと認められた者は、審査結果通知書の通知日の翌日から起算して3日以内（閉所日を含まない。）に、須高行政事務組合長に対して書面（様式第8号）により、入札参加資格がないと認められた理由について説明を求めることができる。 (3) 説明を求めたものに対しては、書面を受理した日の翌日から起算して4日以内（閉所日を含まない。）に書面により回答する。

10 問い合わせ先

〒382-8512 須坂市大字小山字布田 2104-36

須高行政事務組合 施設係

電話：026-245-1173 FAX：026-245-1190

11 その他

須坂市入札心得及び須坂市事後審査型条件付一般競争入札実施要領を熟読の上、ご参加ください。

仕 様 書 等 内 訳

図書名	パスワード設定	サイズ	枚 数	備 考
仕様書	×	A 4	1	

仕 様 書

- 1 件名 令和7年度 松川苑 トイレ修繕
- 2 施工場所 須坂市大字日滝字丹波塚 4476 (本郷町)
- 3 施工内容 (詳細は設計書参照)
 - (1) 男子トイレ小便器 4台 既設撤去、新規設置
 - (2) 男女トイレ手洗器 5個 既設撤去、新規設置
 - (3) 排水トラップ、自動水栓 5個 既設撤去、新規設置
 - (4) 施工の都合により連続して休場日としてよいのは、友引の日を含む3日間までとする。
 - (5) 設計書に示した参考製品以外(同等品又はそれ以上)での参加を希望する場合は、製品情報を質問締切日までに提出し、入札参加の可否を確認すること。
- 4 官公署への手続き
工事にあたっては、関係法規を遵守し必要な諸官庁への届をする。

5 提出書類

(着工前)

- (1) 現場代理人届及び主任技術者届 1部
- (2) 施工計画書及び実施工程表 1部

(竣工時)

- (1) 竣工届 1部
- (2) 完成図書 1部
- (3) 工程写真・竣工写真 1部
- (4) 工事日誌及び打合せ関係書類 1部 (必要に応じて提出)
- (5) 材料受払い簿 1部 (必要に応じて提出)

特記事項

- 1 施工期間を短く、極力通常の業務に支障がないように施工計画を立てること。
- 2 施工範囲について、設計図書以外に整備上必要箇所が生じた場合も責任施工とすること。
- 3 適用規格等
使用材料及び機器は、それぞれの用途に適合した製品で、次の規格に定められているものについては、これらの規格品を使用すること。なお、下記規格にないものは最上級品を使用すること。
 - (1) 日本工業規格 (JIS)
 - (2) 電気規格調査会標準規格 (JEC)
 - (3) 日本電気工業規格 (JEM)
- 4 安全管理
工事現場の安全管理は、現場代理人が責任者となり、労働安全衛生法等の関係法令に従って行うこと。
- 5 その他不測の事態が発生した場合、両者で協議するものとする。

F A X 質 疑 用 紙

令和 年 月 日

あ て 先	須高行政事務組合 担当者 北澤 勝
	026-245-1190 (お間違いのないように)

質 問 者	商号(名称)	
	担当者氏名	
	連 絡 先	TEL - - FAX - -

入 札 (見積) 件 名	令和7年度 松川苑 トイレ修繕
--------------------	-----------------

上記入札（見積）の設計図書等（仕様書）について、次のとおり質疑します。

質 疑 内 容

----- 以下、記入しないでください -----

《 質疑受付確認票 》

☐ 上記質問を受付けました。 ☐ 上記質問は、質疑受付期間外に到着したので、 受付できませんでした。	受付担当課 受付印
--	-----------

事後審査型条件付一般競争入札参加申請書

令和 年 月 日

(あて先) 須高行政事務組合長 様

住 所
商号又は名称
代表者職氏名

印

下記建設工事等の一般競争入札に参加したいので、須坂市事後審査型条件付一般競争入札実施要領第9の規定により申請します。

記

1 参加希望の建設工事等

件 名	令和 7 年度 松川苑 トイレ修繕
公告番号	須高行政事務組合公告第 号

2 担当者連絡先

担当者職氏名	
電 話 番 号	
F A X 番 号	

----- 以下、記入しないでください -----

須高行政事務組合處理欄

対 応	チェック欄
パスワード配布 ・ C D - R 等への焼付	

事後審査型条件付一般競争入札参加資格確認書

令和 年 月 日

（あて先）須高行政事務組合長

様

住 所

商号又は名称

代表者職氏名

印

落札候補者となっている下記建設工事等について、須坂市事後審査型条件付一般競争入札実施要領第11の規定に基づき確認書類を提出します。

なお、本確認書及び添付書類のすべての記載事項は、事実と相違ないことを誓約いたします。

記

1 落札候補者となっている建設工事等

件 名	令和7年度 松川苑 トイレ修繕
公告番号	須高行政事務組合公告第 号

2 確認書類（提出する書類に✓をしてください）

- ☐ 事後審査型条件付一般競争入札参加資格確認書
- ☐ 最新の経営規模等評価結果通知書・総合評定値通知書の写し（建設工事に限る）
- ☐ 建設業許可証明書（建設業許可通知書）、登録証明書又は営業許可書等の写し
- ☐ 納税確認書
- ☐ 施工・履行・納入実績調書
- ☐ 配置技術者調書
- ☐ 地域貢献等申出書
- ☐ その他、公告で示した確認書類

3 担当者連絡先

担当者職氏名	
電 話 番 号	
F A X 番 号	

甲号

工 番	事 号	事務局長	所 長	局長補佐	係 長	審 査 者	設 計 者				
	令和7年度 松川苑 トイレ修繕設計書										
長野県須坂市大字日滝4476（本郷町）											
設 計		大 要			施 工 期 間			日 間			
・男子トイレ小便器 4台 既設撤去、新規設置 ・男女トイレ手洗器 5個 既設撤去、新規設置											
								起工年月日 令和 7年 9月 日			
								竣工年月日 令和 7年 12月 日			

起 工 理 由

松川苑の男子トイレ小便器及び男女トイレ手洗器は、全体的に劣化が著しいため、実施計画に基づき修繕をしたい。

設 計 金 額

工 事 価 格

金 円

消 費 税 相 当 額

消費税相当額 = 工事価格 × 10 / 100

金 円

請 負 工 事 費

金 円

内 訳 明 細 書 1 (細目別内訳)

名 称	材 料	名 等	数 量	単 位	単 価 (円)	金 額 (円)	備 考
1 男子トイレ小便器取替							
	(1)小便器(U-A51AP 100V)		4	台			
	(2)労務費(撤去・処分・設置・電気工事費共)		1	式			
	(3)雑工事費(コーキング等)		1	式			
		小計					
2 男女手洗器取替							
	(男子トイレ2箇所、女子トイレ3箇所)						
	(1)洗面器(はめ込み楕円形、L-2991)		5	個			
	(2)排水トラップ(LF-WN7SFL)		5	個			
	(3)自動水栓(100V、AM-300V1)		5	個			
	(4)労務費(撤去・処分・設置・電気工事費共)		1	式			
	(5)雑工事費(コーキング等)		1	式			
		小計					
		計					

総括表

名 称	摘 要	数 量	単 位	単 価 (円)	金 額 (円)	備 考
直接工事費						
	I トイレ修繕	1	式			
共通費						
	I 共通仮設費	1	式			
	II 純工事費(直接工事費+共通仮設費)	1	式			
	III 現場管理費	1	式			
	IV 工事原価(純工事費+現場管理費)	1	式			
	V 一般管理費等	1	式			
合計(工事価格)						
						万円未満切捨て
消費税等相当額						×0.10
総合計(工事費)						

A photograph of four white ceramic urinals mounted on a light-colored tiled wall in a public restroom. The urinals are arranged in a row, with the first one on the left being slightly larger and more modern-looking than the others. The floor is dark, and a drain is visible in the foreground.


Blank lined paper for writing.



Blank lined paper for writing.




This image shows a single sheet of white paper with horizontal blue or grey ruling lines. The lines are evenly spaced and run across the width of the page. There is no handwriting or other markings on the paper.

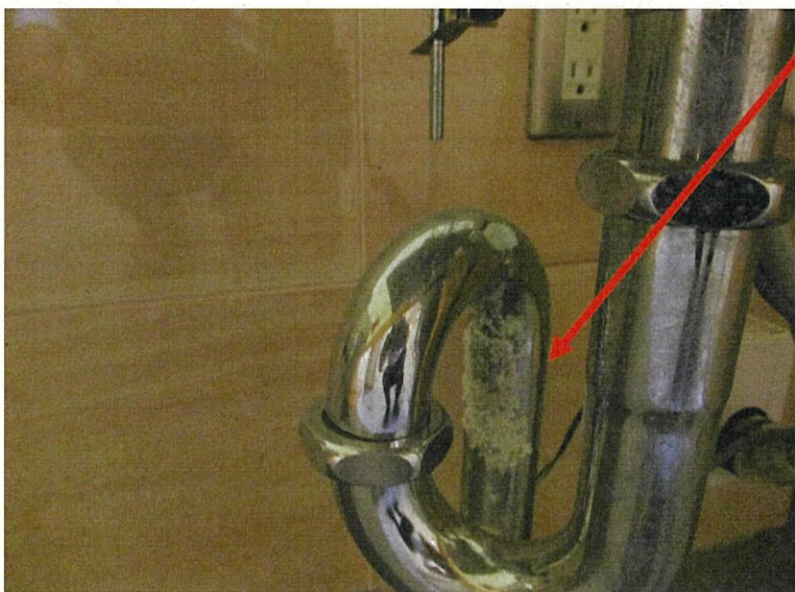

配管に穴

以降配置図参照

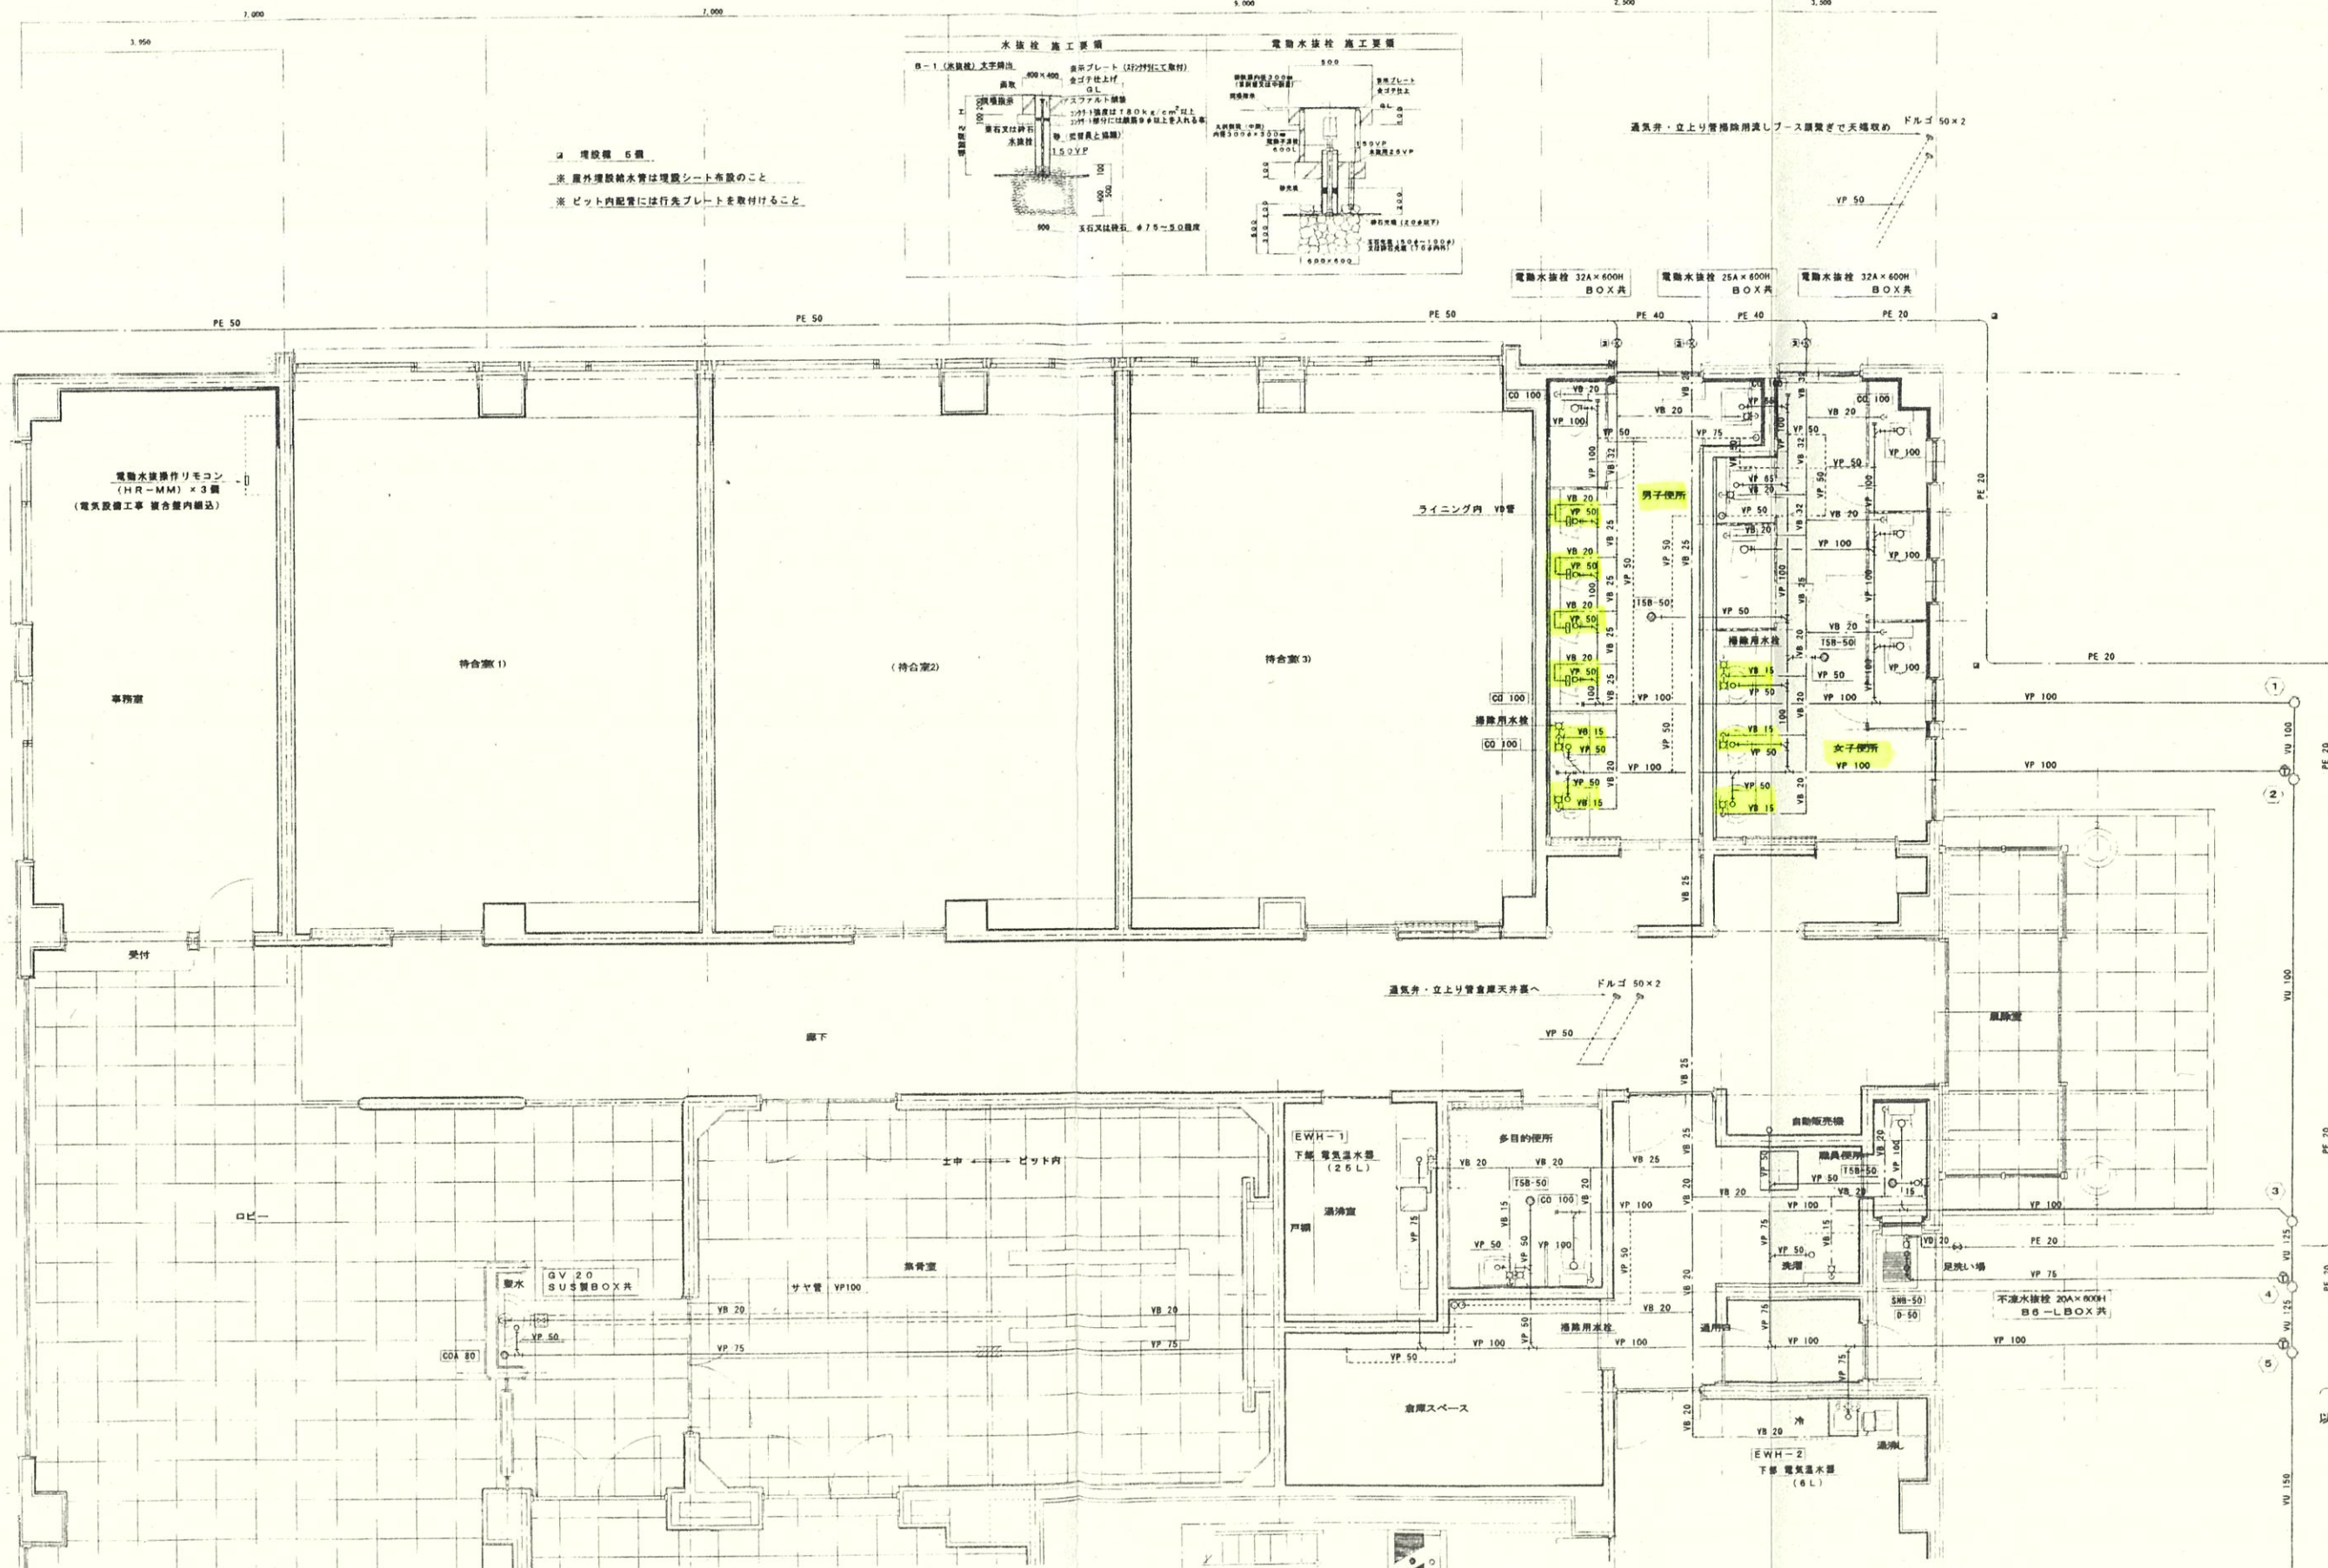

以降配置図参照

以降配置図参照

CORRECTION

①
②
③
④

須高公共建築設計協同組合一級建築士事務所

一級建築士登録第303748号 岩井 鉄矢

CHECK

DRAWER

CONSTRUCTION NAME

平成16年度松川苑建替工事 機械設備工事

MAP NAME

衛生設備1階平面図

SCALE

1:50

MAP

No

P-4

4